


# VIVIENDA TIPO 9 (HABITACIÓN H10)

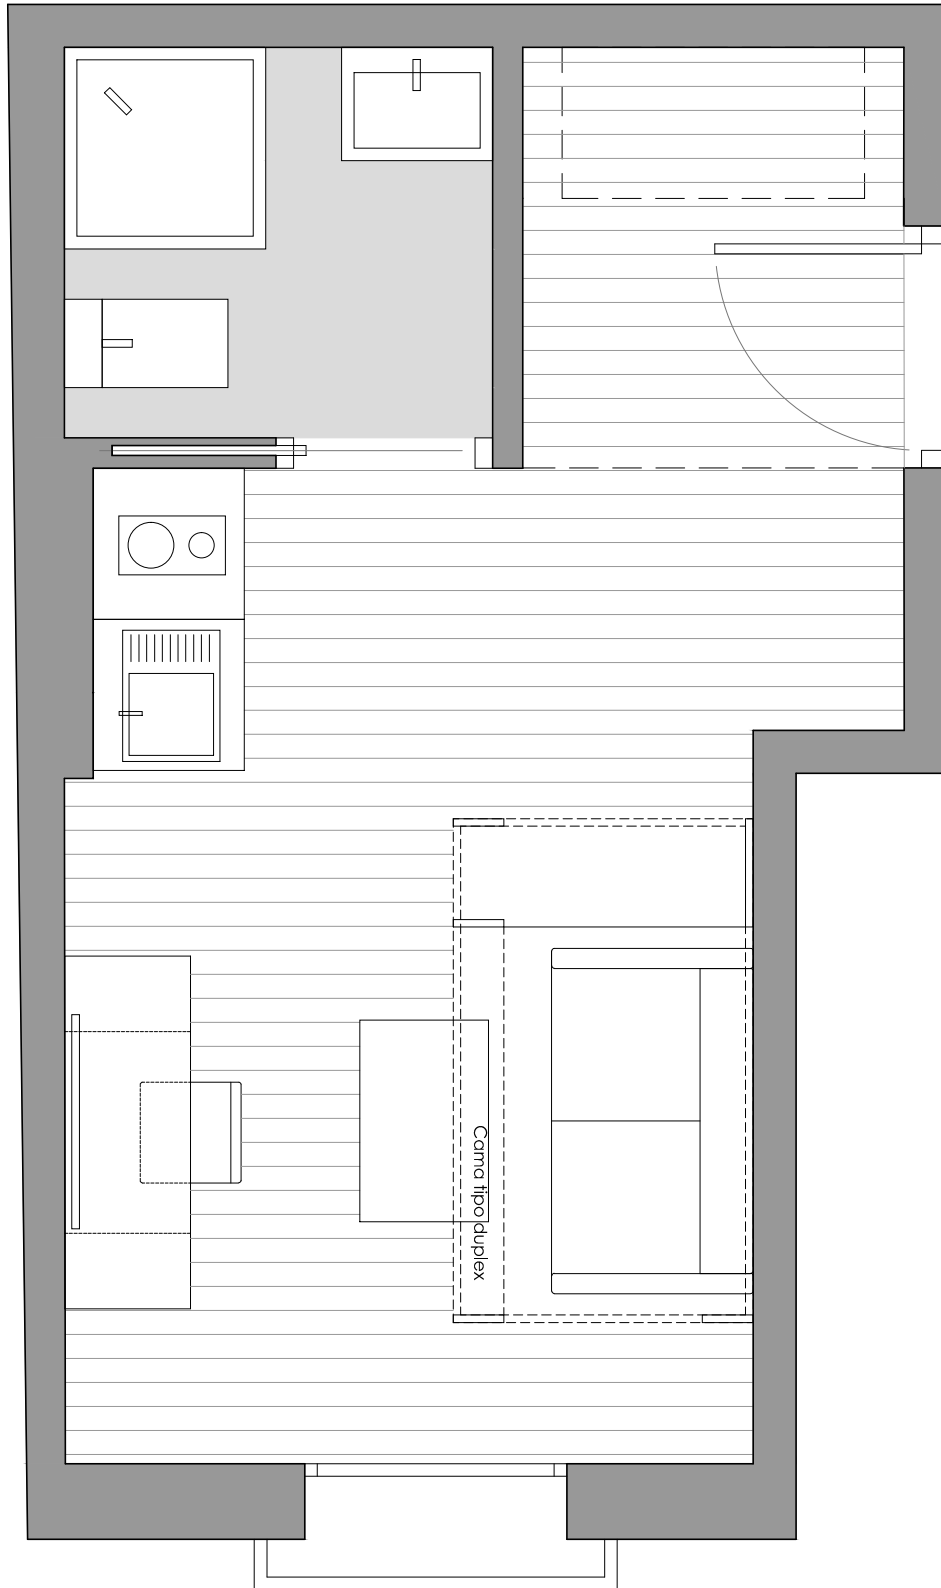

Superficie Útil: 16.54 m<sup>2</sup>